



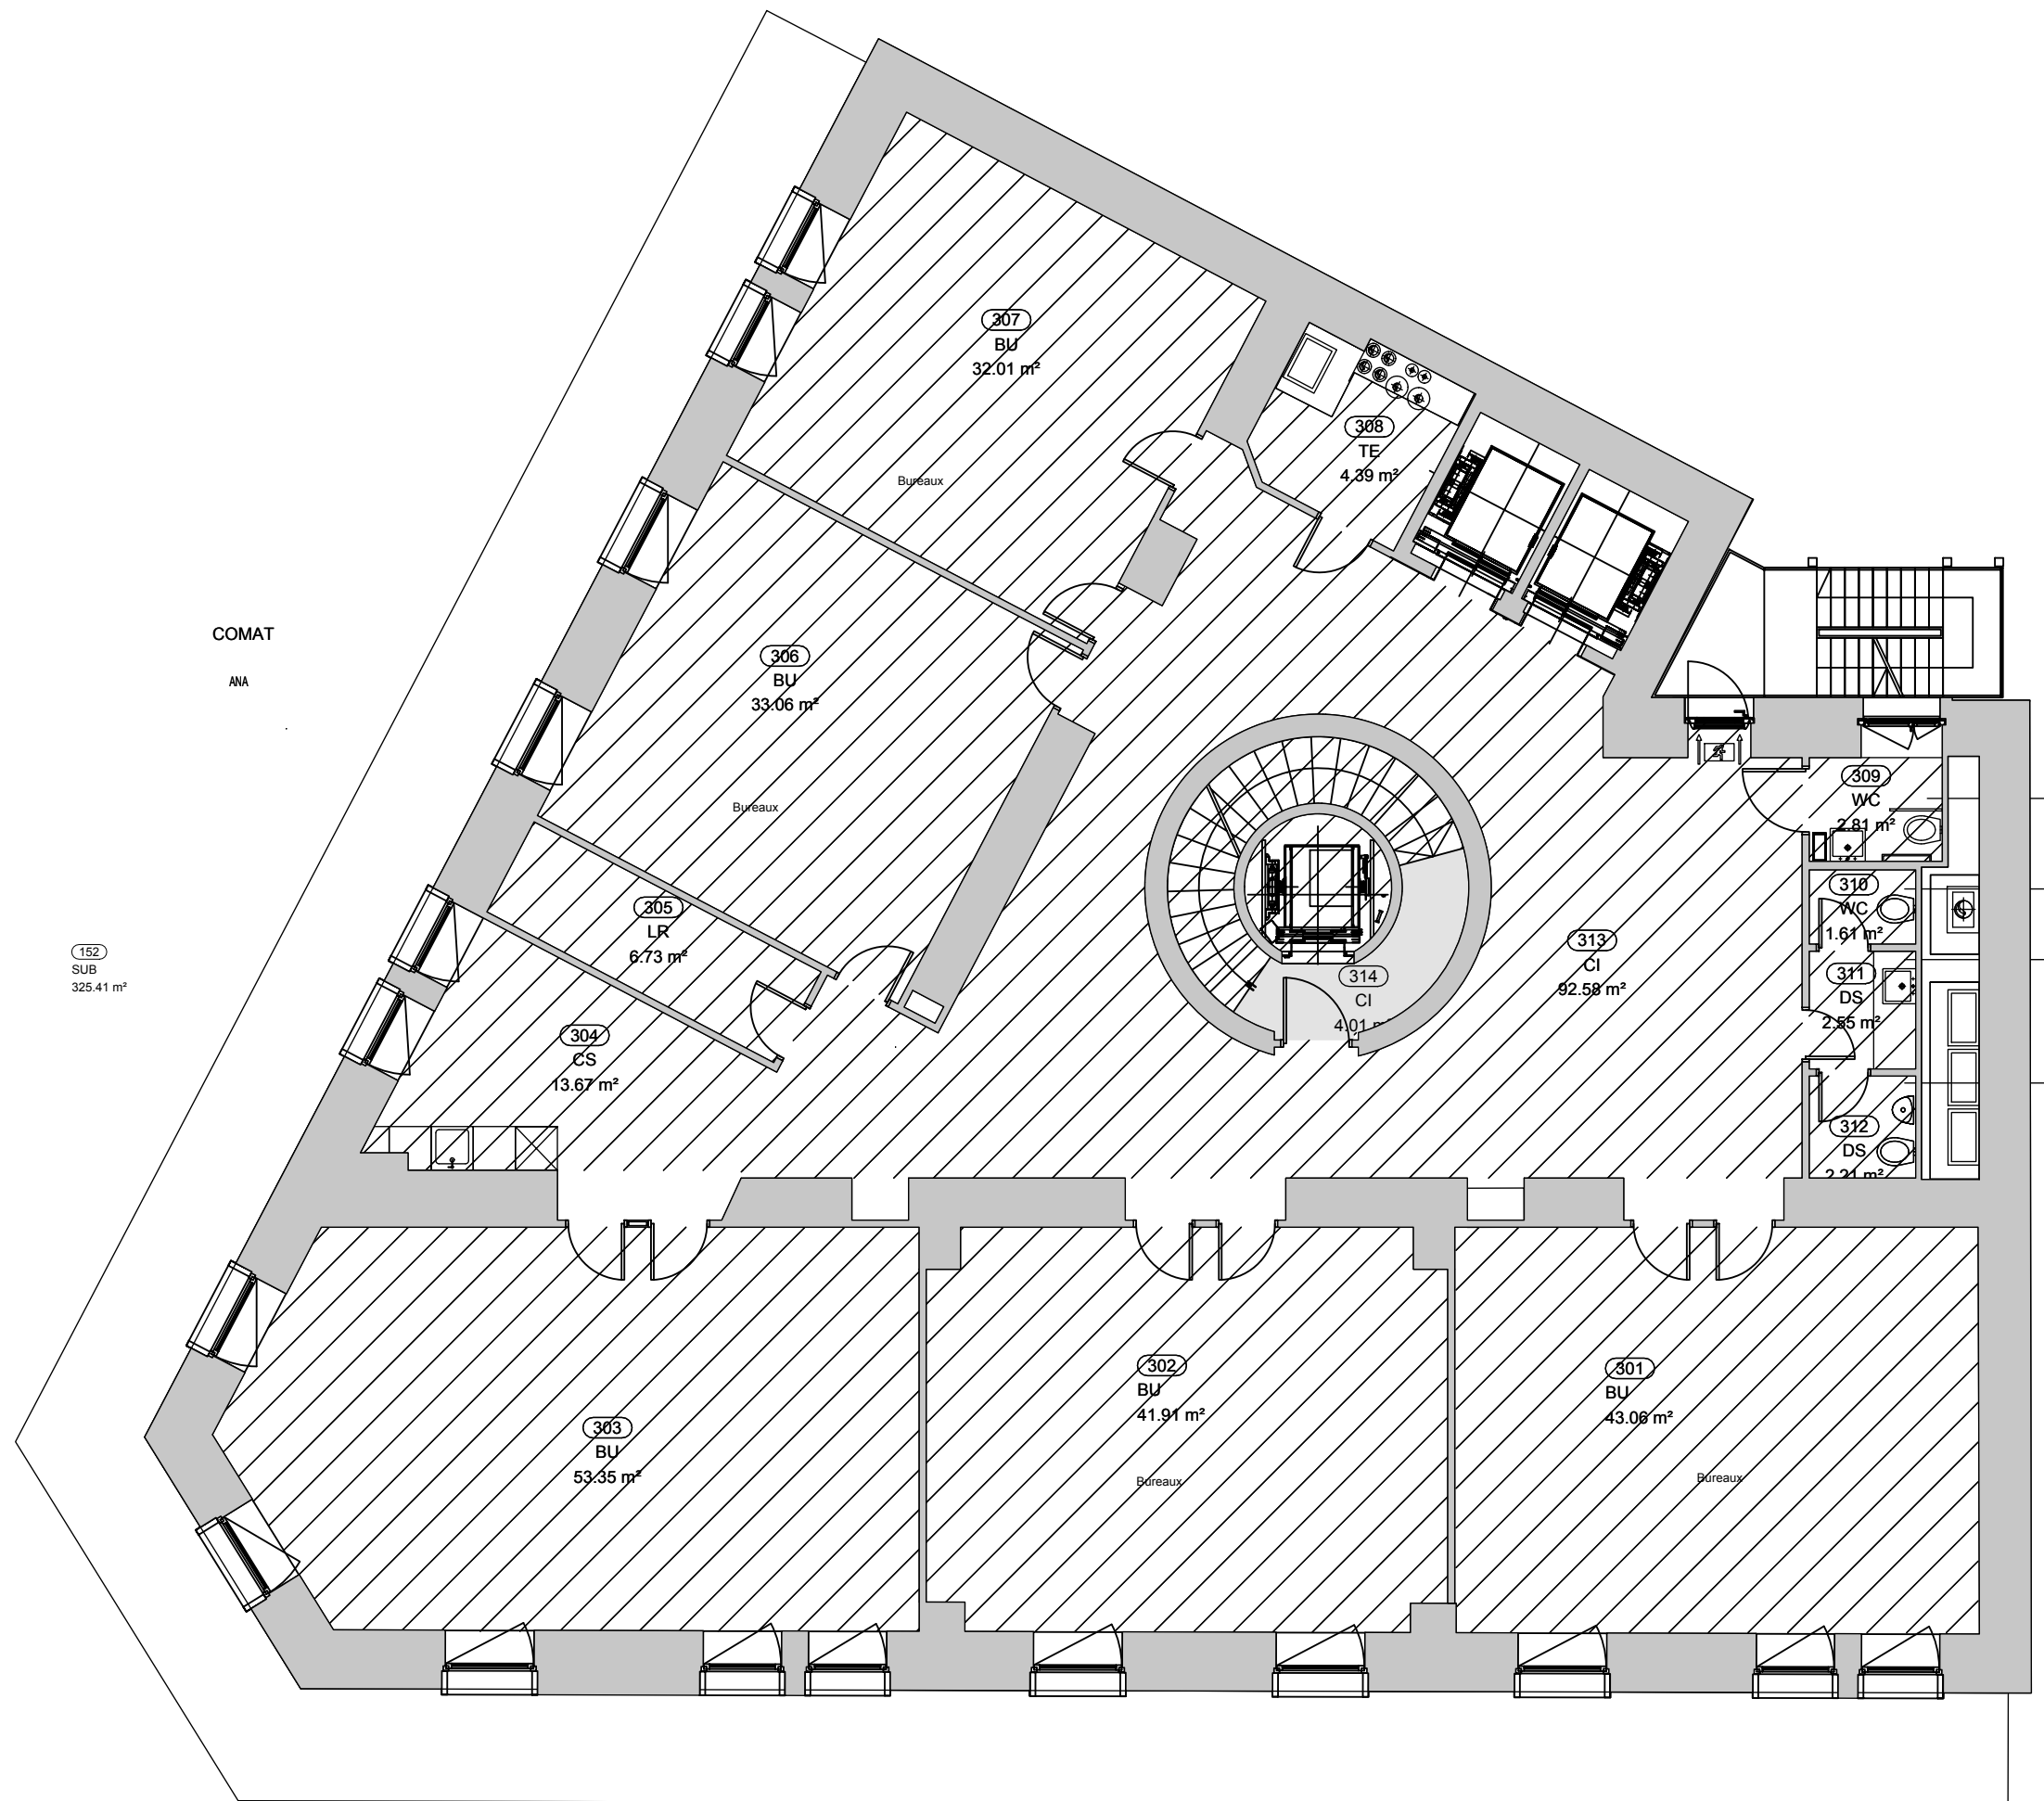

 BATICIAL	BATICIAL - SA D'ARCHITECTURE N° d'Inscription National à l'Ordre des Architectes : S 05156 N° d'Inscription Régional à l'Ordre des Architectes: 552 38, rue Sergent Michel Berthet. 69009 Lyon Tél.: 04 72 20 15 15 Fax : 04 72 20 77 65	Propriétaire	Plan d'occupation des locaux		PLAN du 2° Etage	éch.	EDL 01
		SCI LA DAME DE LA RIVE 41, rue du capitaine Guynemer 92925 COURBEVOIE Cedex	Immeuble de bureaux et logements 5, Bd Emile-Jacques Dalcroze 1204 Genève				
							1/100°



- FGN (Fiducial Genève)
- VEOPRINT
- YXA
- COMBA(commun Etage)
- COMAT (Commun Avec Tiers)
- FEX (Fiducial Expertise)
- OFC

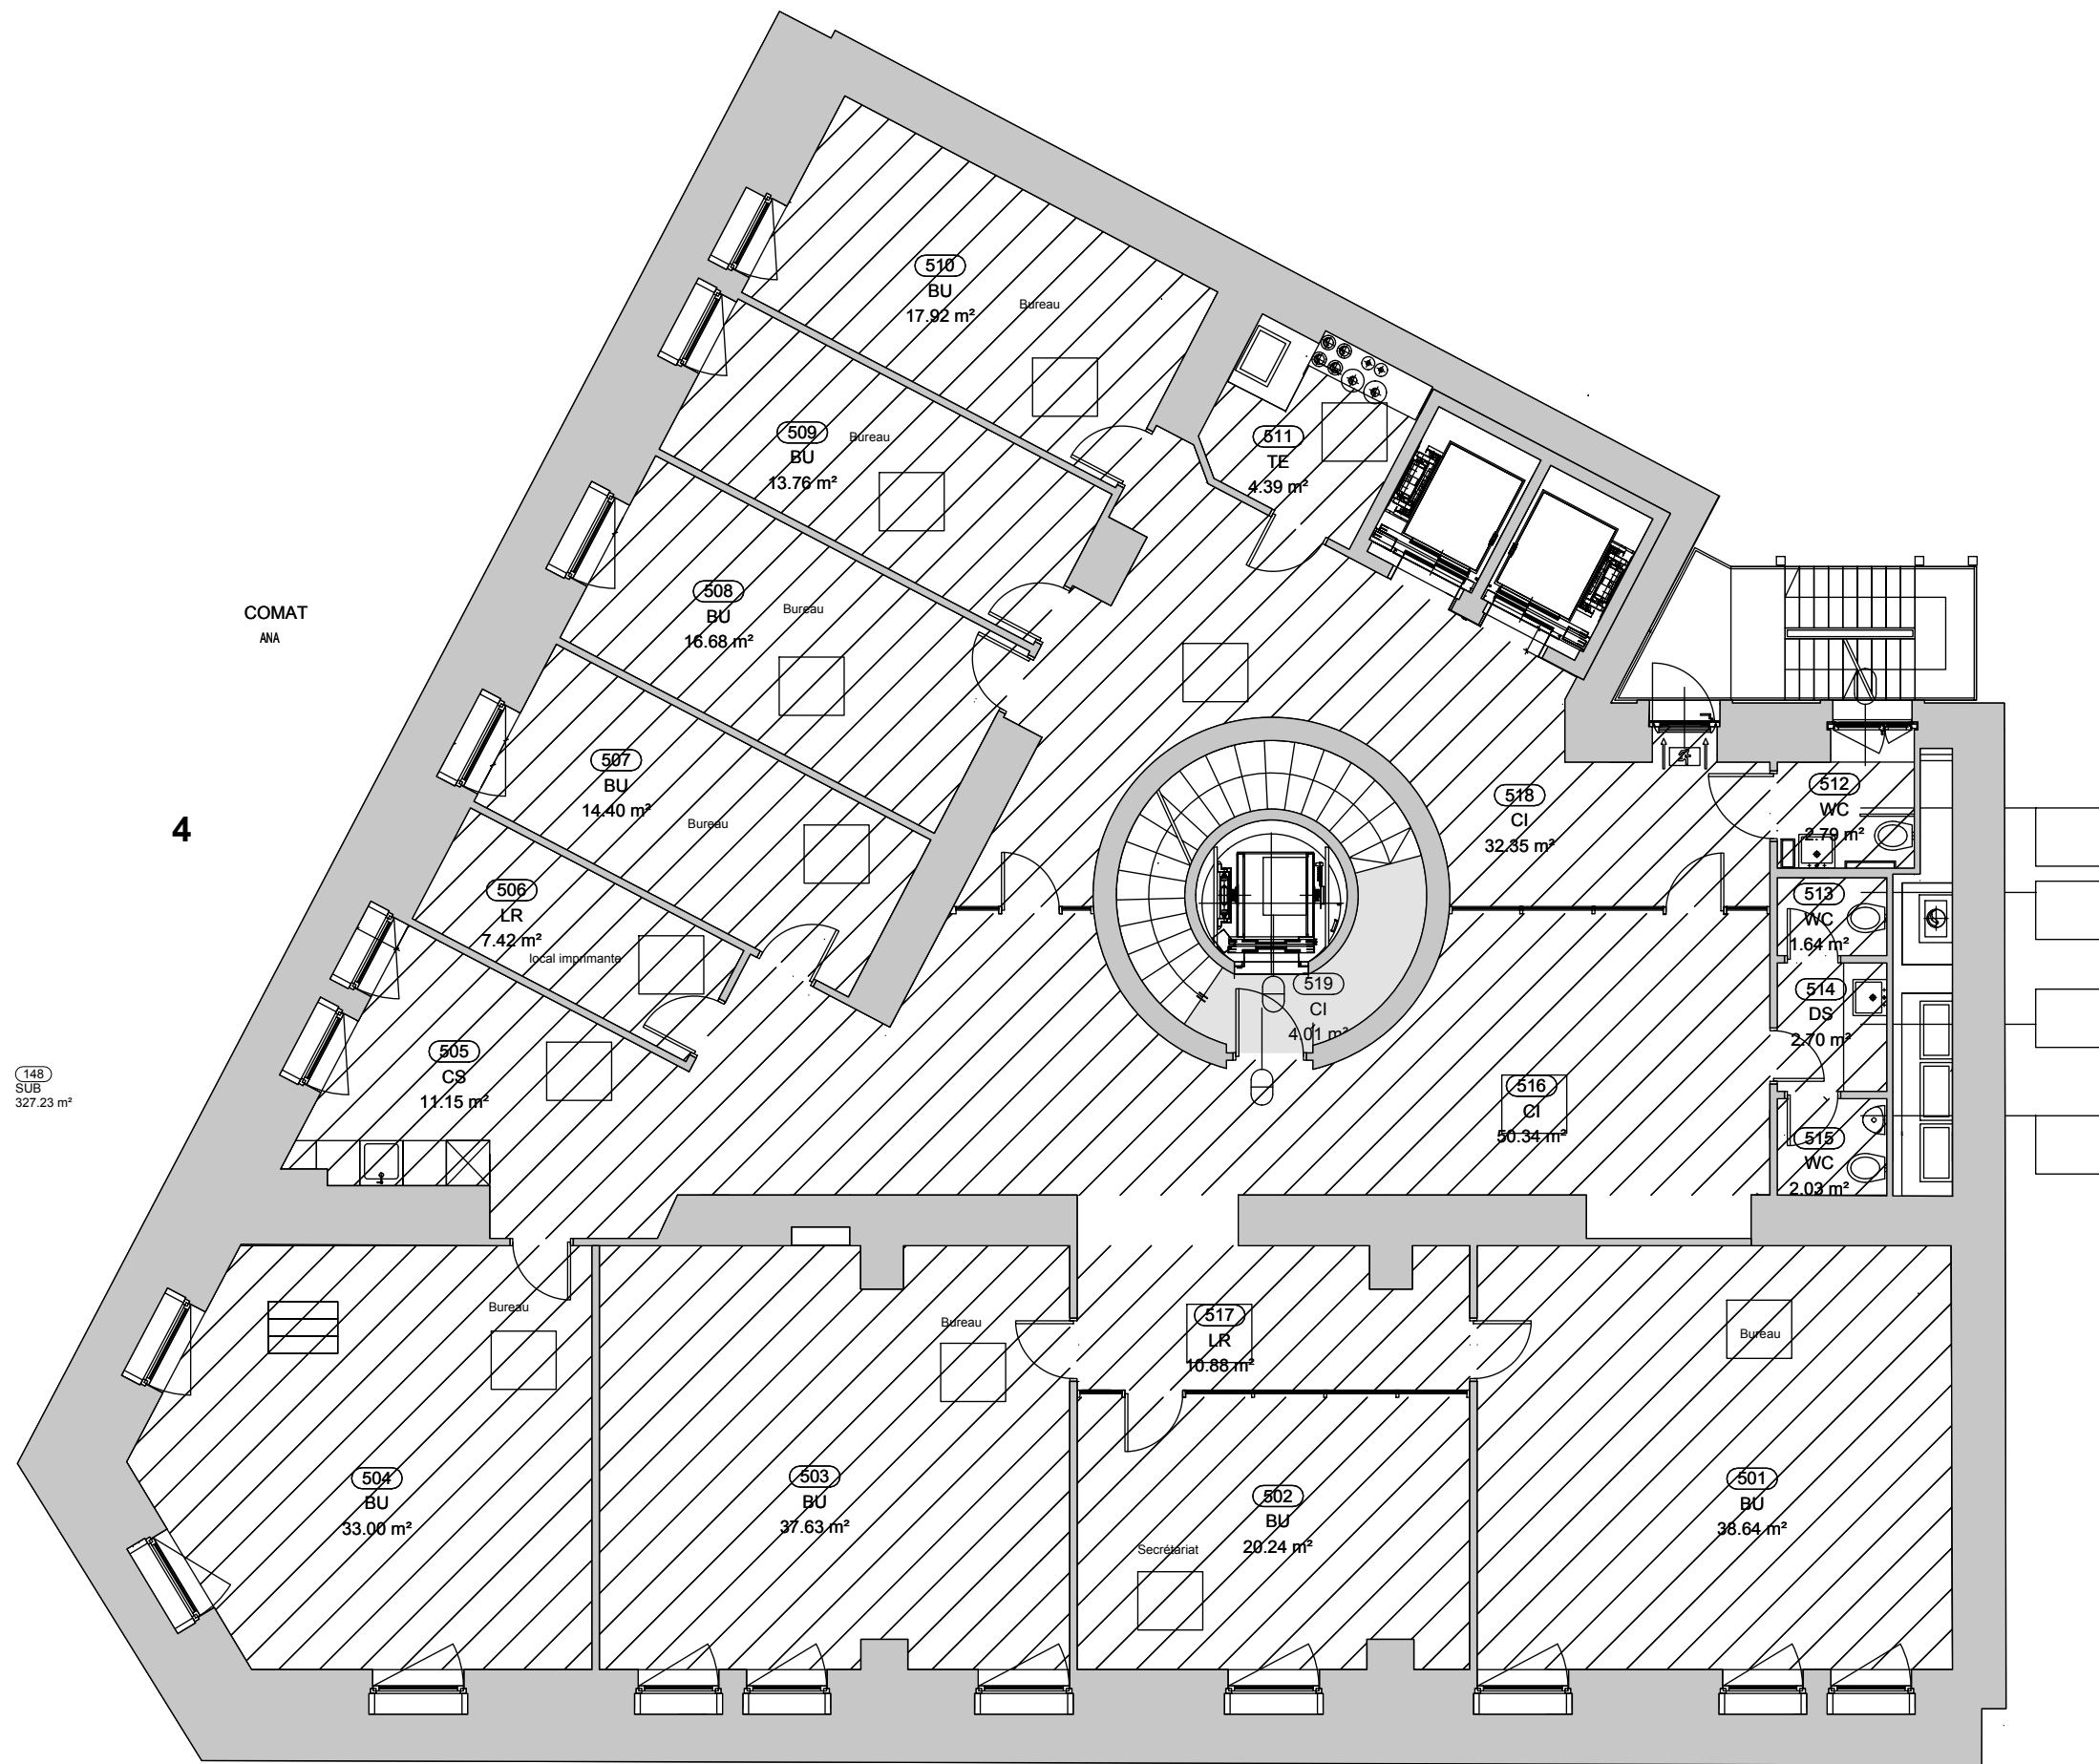

 BATICIAL	BATICIAL - SA D'ARCHITECTURE N° d'Inscription National à l'Ordre des Architectes : S 05156 N° d'Inscription Régional à l'Ordre des Architectes: 552 38, rue Sergent Michel Berthet. 69009 Lyon Tél.: 04 72 20 15 15 Fax : 04 72 20 77 65	<i>Propriétaire</i>	<i>Plan d'occupation des locaux</i>		PLAN du 4° Etage	éch.	EDL 01	
		SCI LA DAME DE LA RIVE 41, rue du capitaine Guynemer 92925 COURBEVOIE Cedex	Immeuble de bureaux et logements 5, Bd Emile-Jacques Dalcroze 1204 Genève					
							1/100°	Indice: Date: