



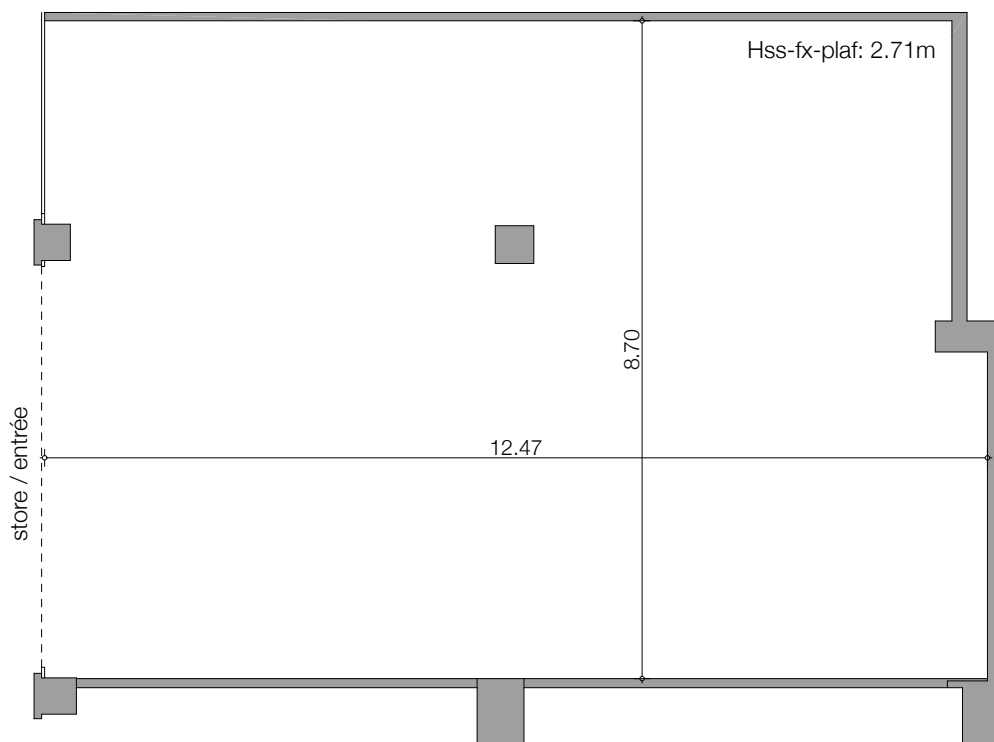

Surface commerciale de l'arcade: environ 105.8 m²

Dimensions approximatives. S. E. ou O.
ne constitue pas un document contractuel

NORD

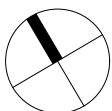

CENTRE COMMERCIAL DE MEYRIN

Plan arcade au rez-inférieur

Echelle: 1/100

— =1 mètre

bureau **b2** sa novembre 2021

Alexandre-Gavard 16 - 1227 Carouge
Tél 022 304 89 74